

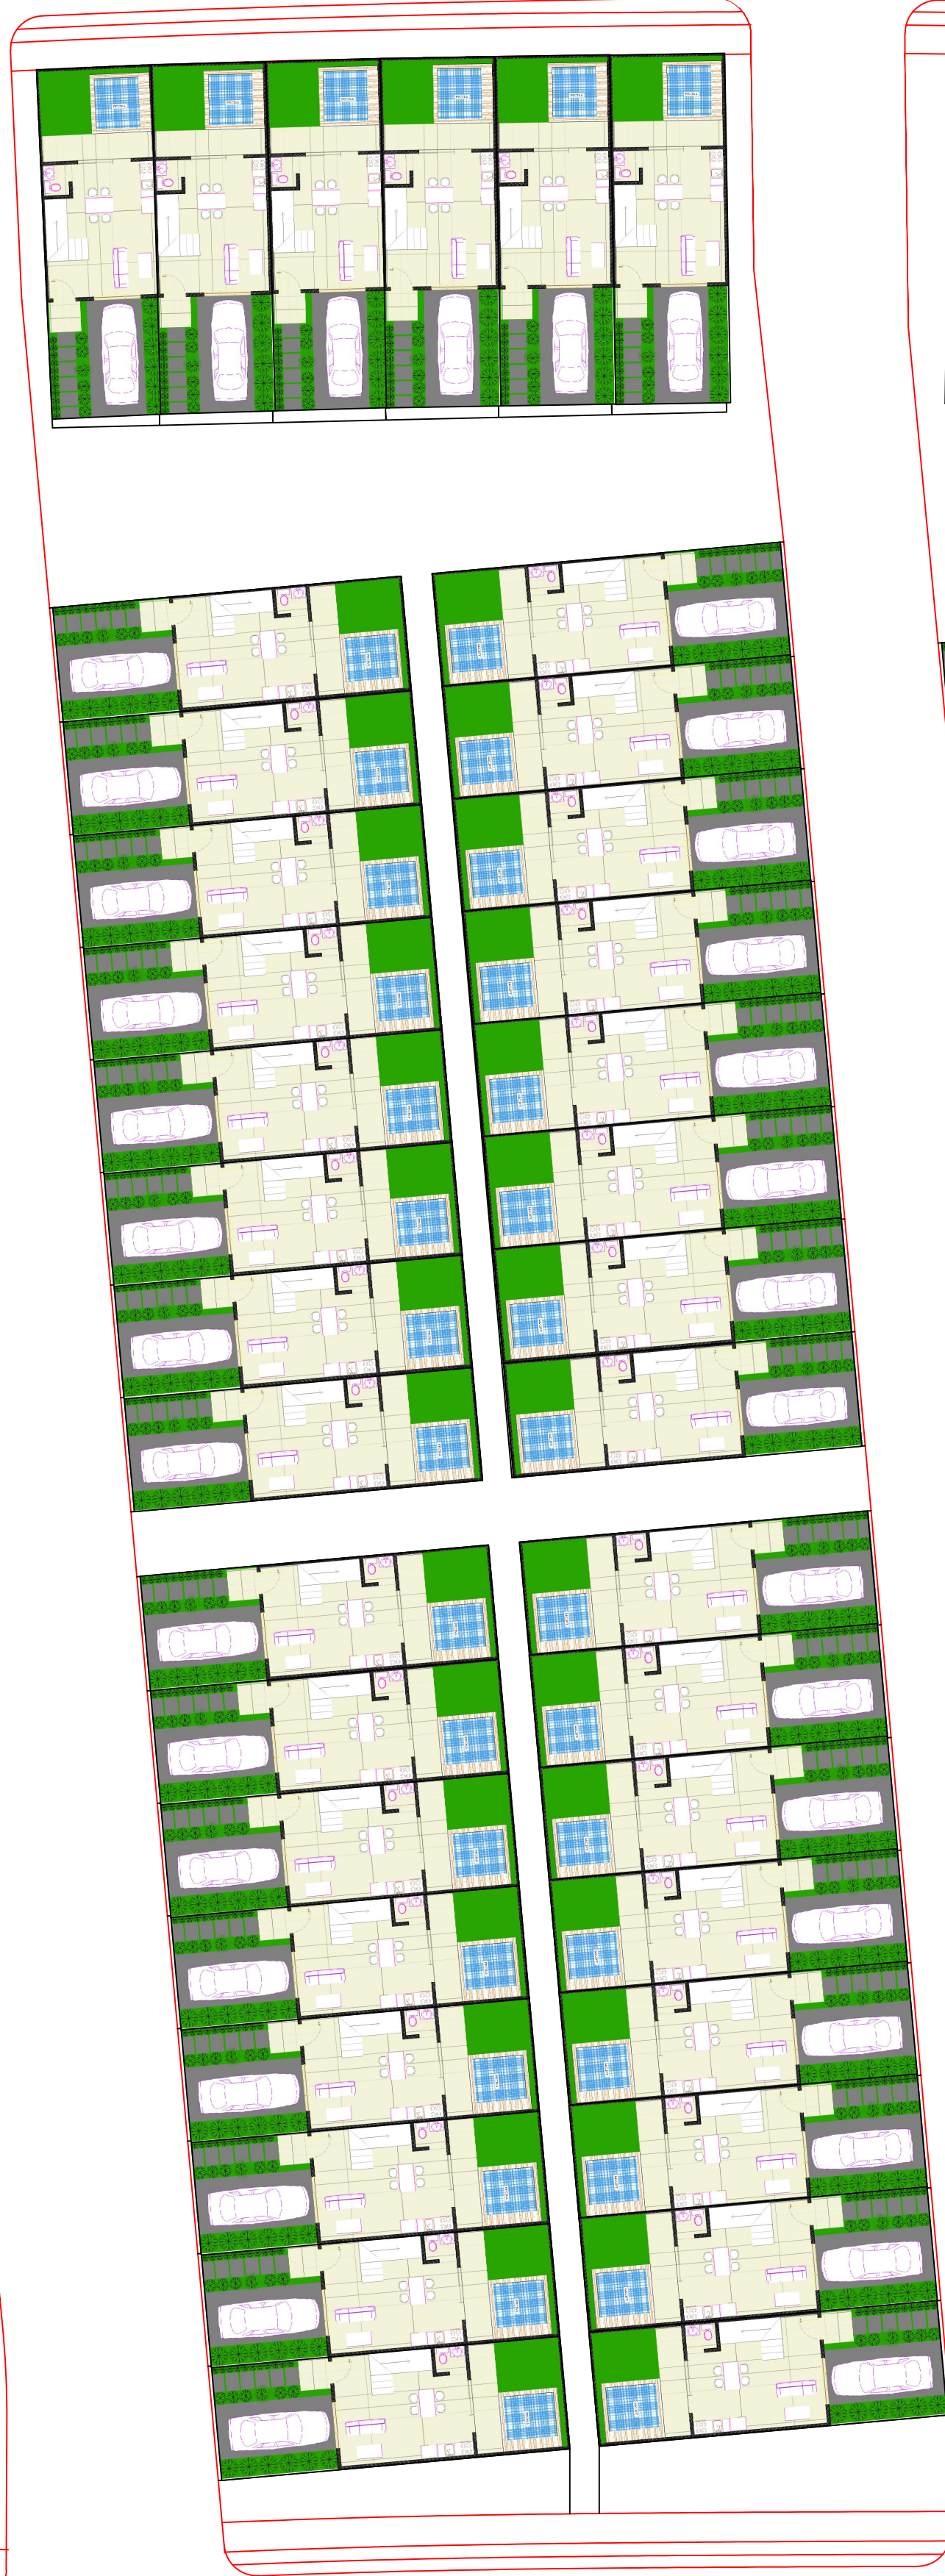
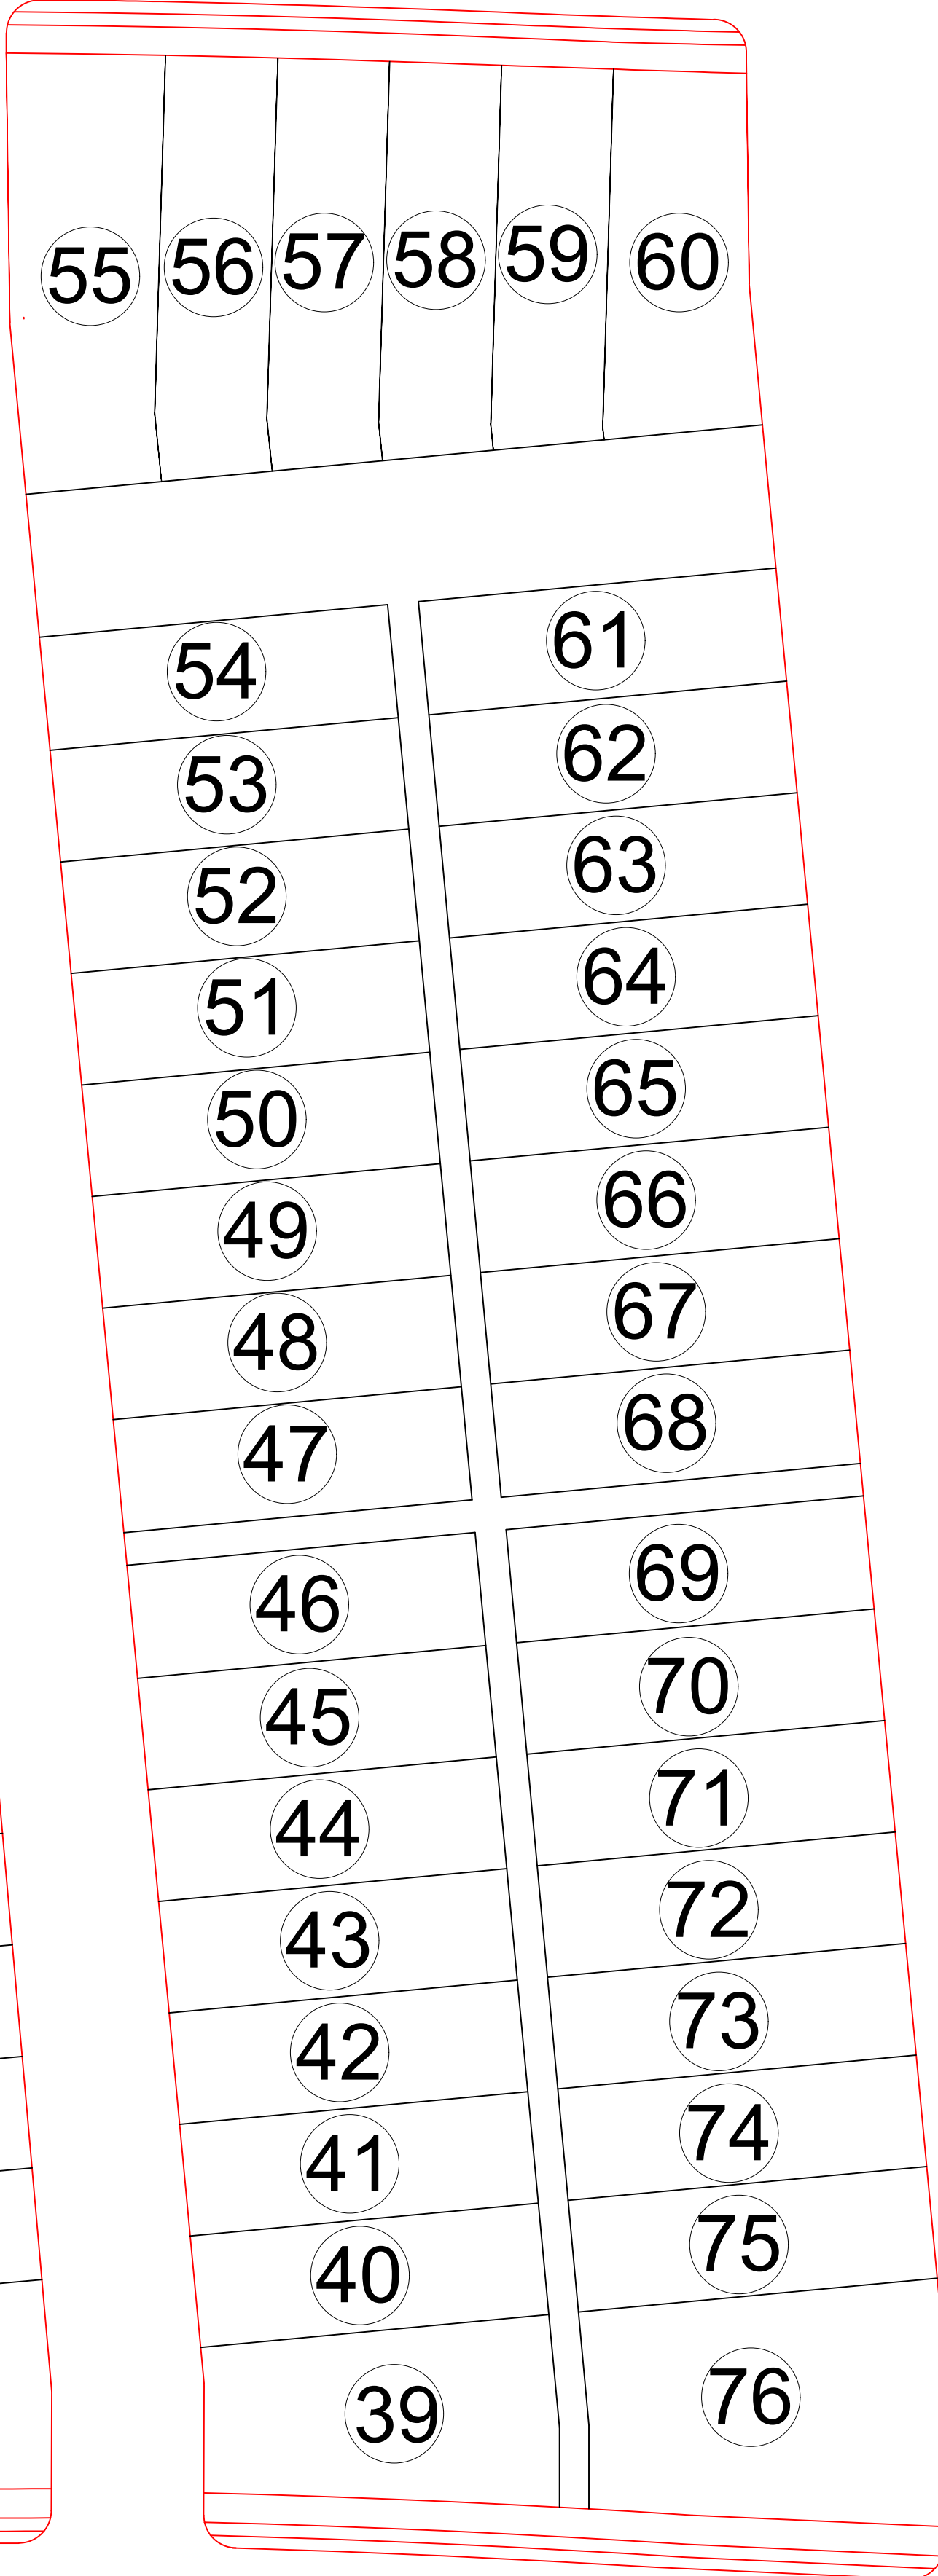


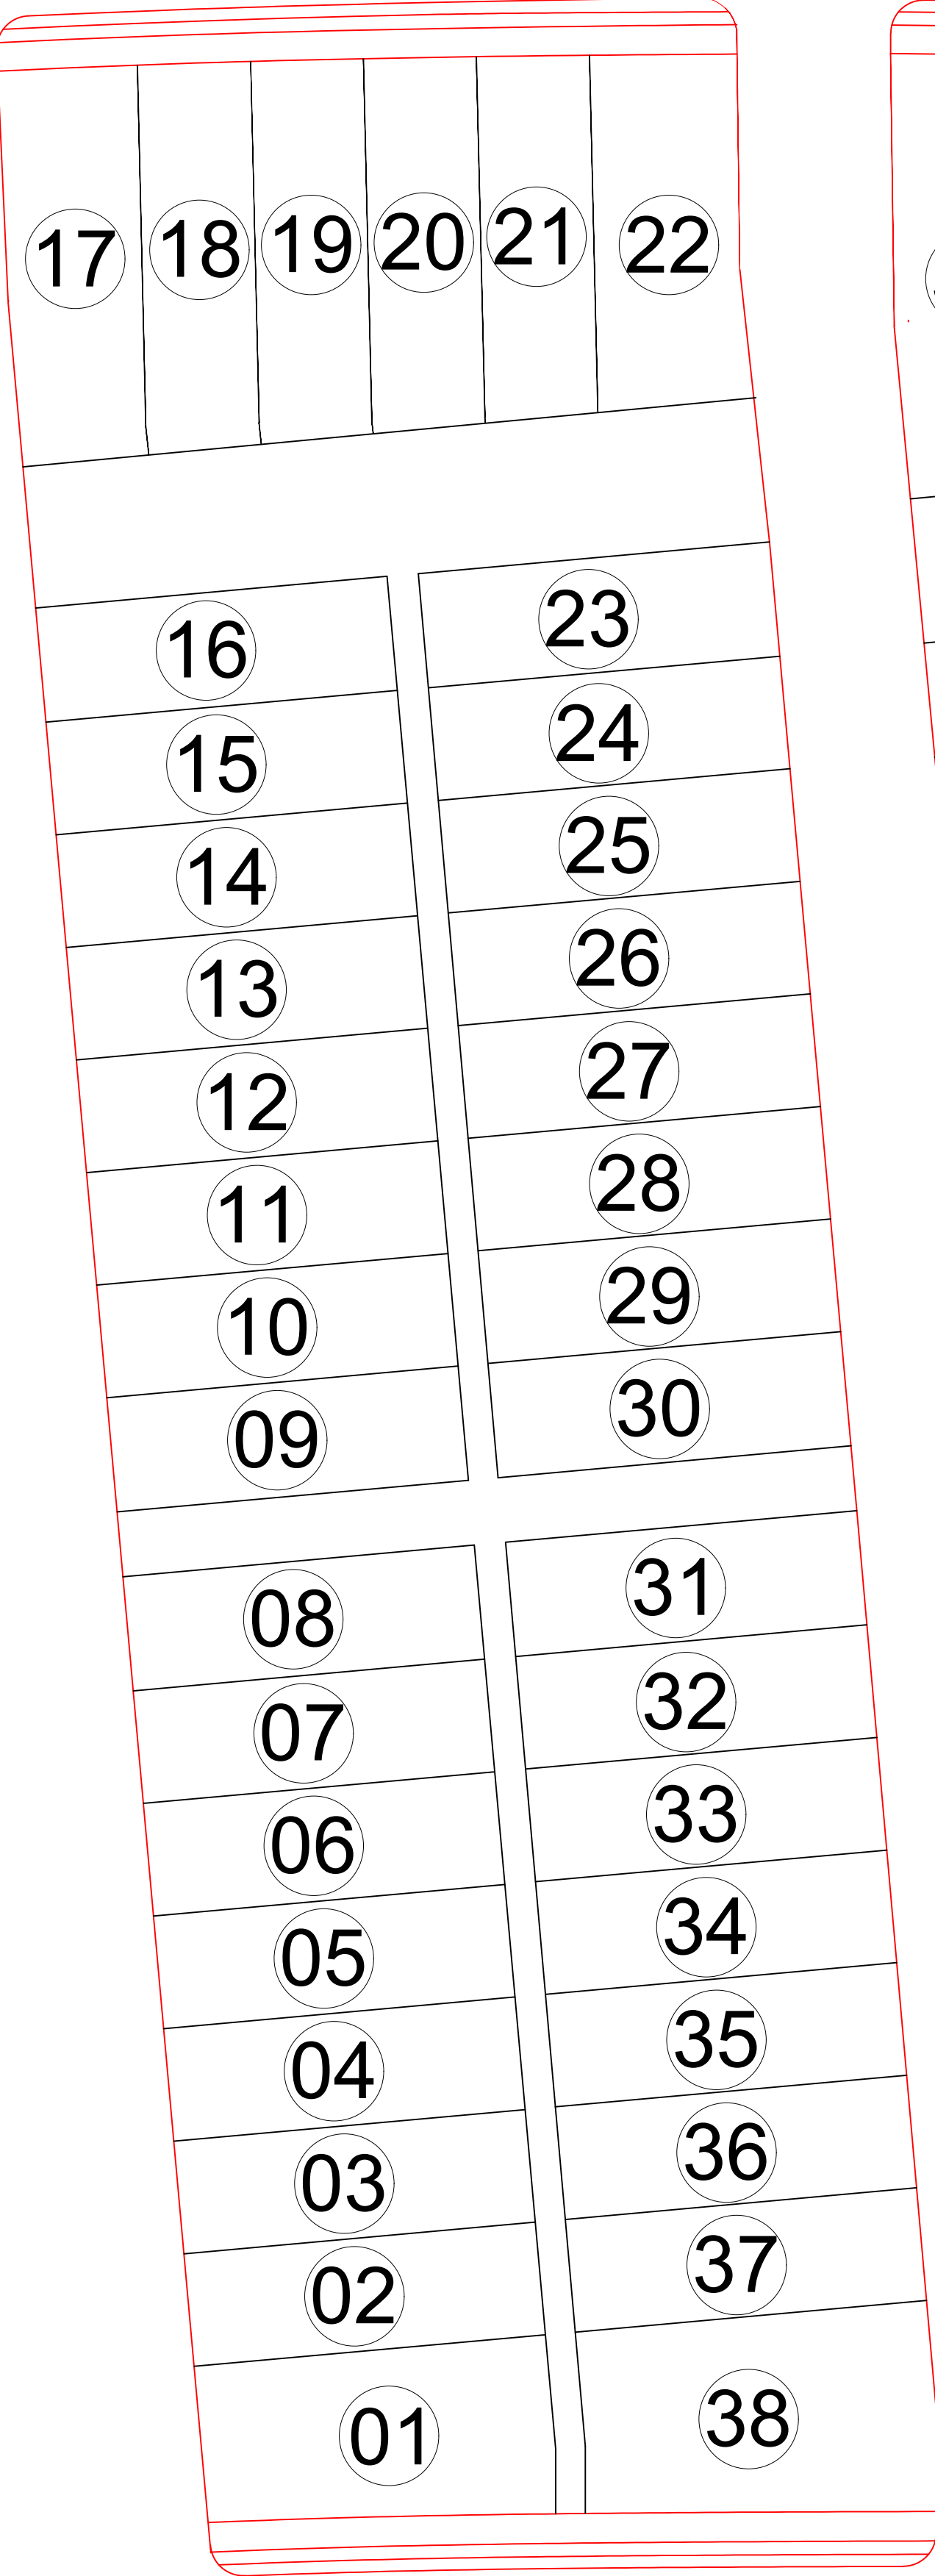

UBICACION SOLARES
AQUA LOFT

MASTER PLAN AQUA LOST

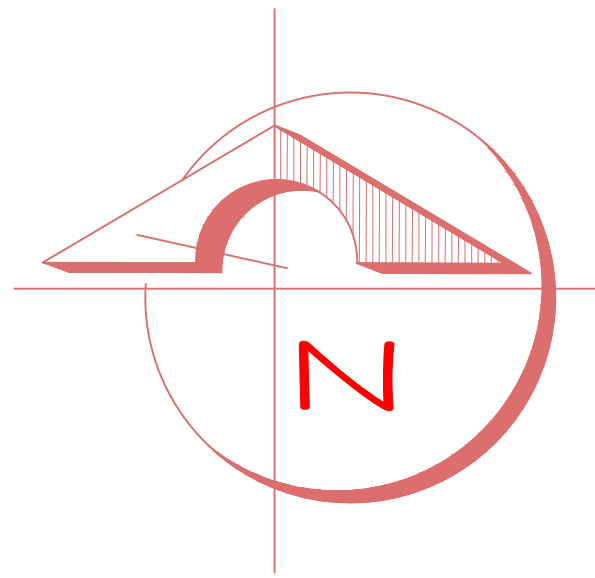

PROPIETARIO:
Max Terramovil, S.R.L.

FIRMA PROPIETARIO:

DIRECCION: CIRCUNVALACIÓN
VERON BAVARO

SECTOR: BAVARO - PUNTA CANA

CIUDAD: HIGUEY

PROVINCIA: LA ALTAGRACIA

PARCELA No.:

**AQUA CANA COUNTRY
AND RESIDENCE**

NOMBRE DE LA HOJA:

MASTER PLAN AQUA LOFT

ARQUITECTO:
ARQ. CARLOS SABINO CODIA 43373

FIRMA ARQUITECTO:

DISEÑO ESTRUCTURAL

FIRMA ING. ESTRUCTURAL

DISEÑO ELECTRICO

FIRMA ING. ELECTRICO

DISEÑO SANITARIO

FIRMA ARQUITECTO:

FECHA:
ABRIL 2025

REVISION
ESCALA,

1